
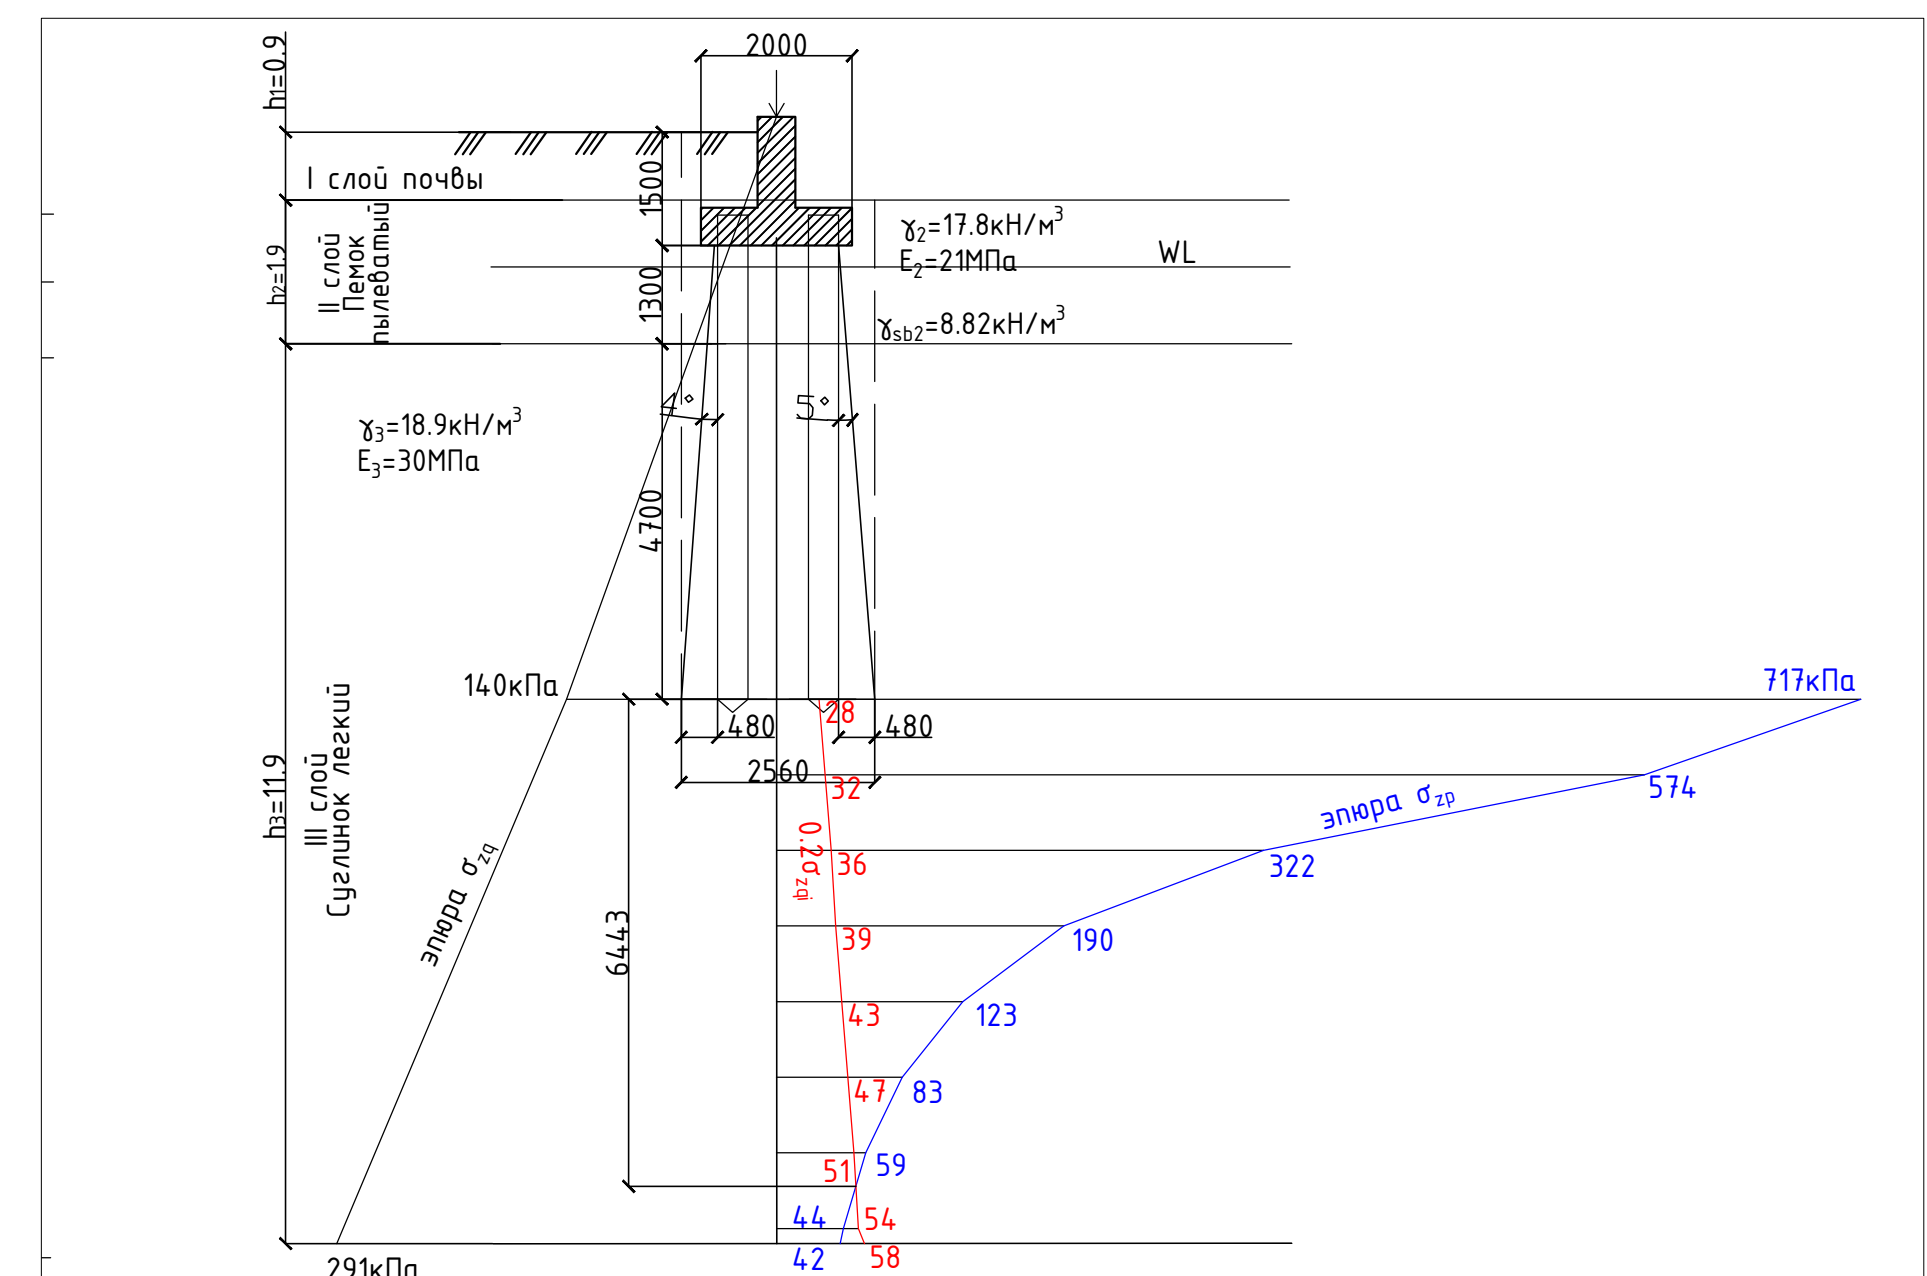
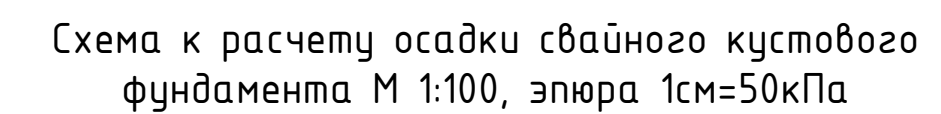
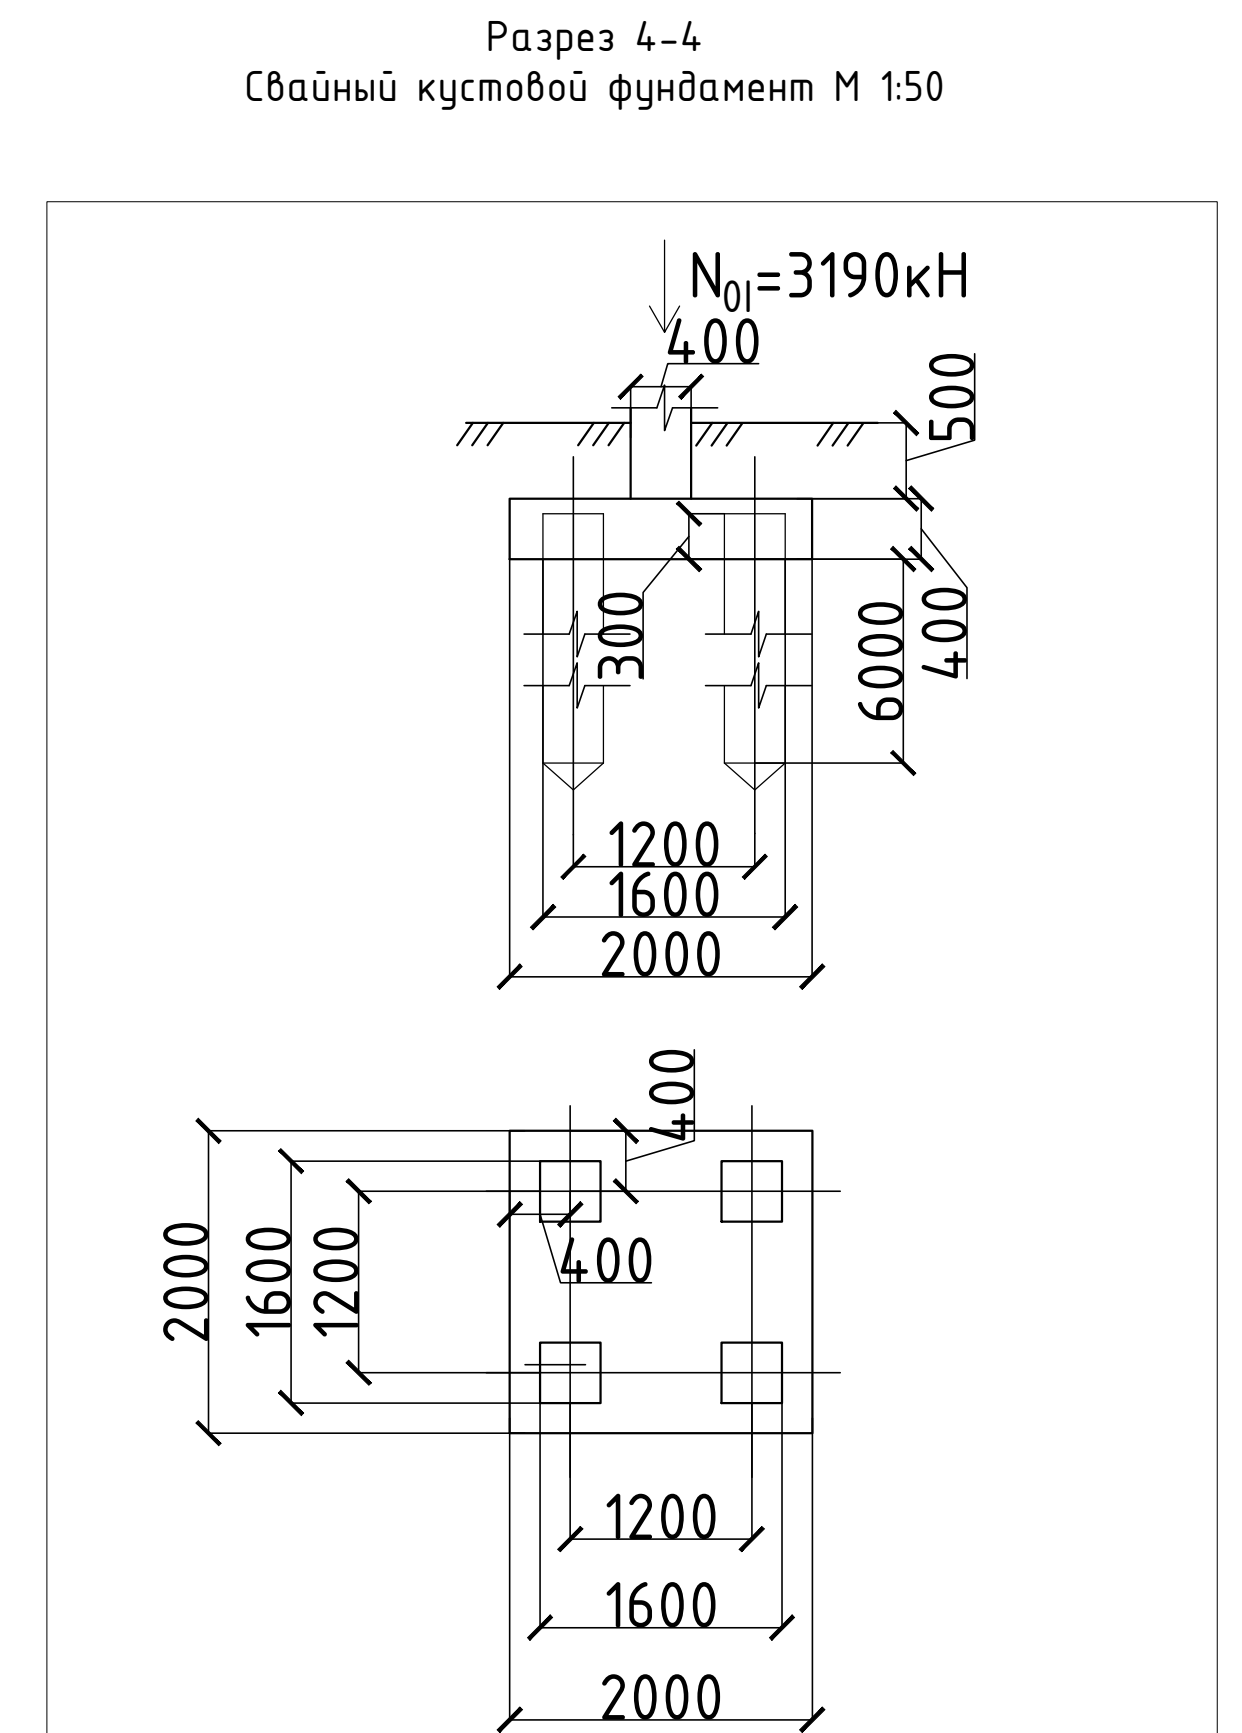
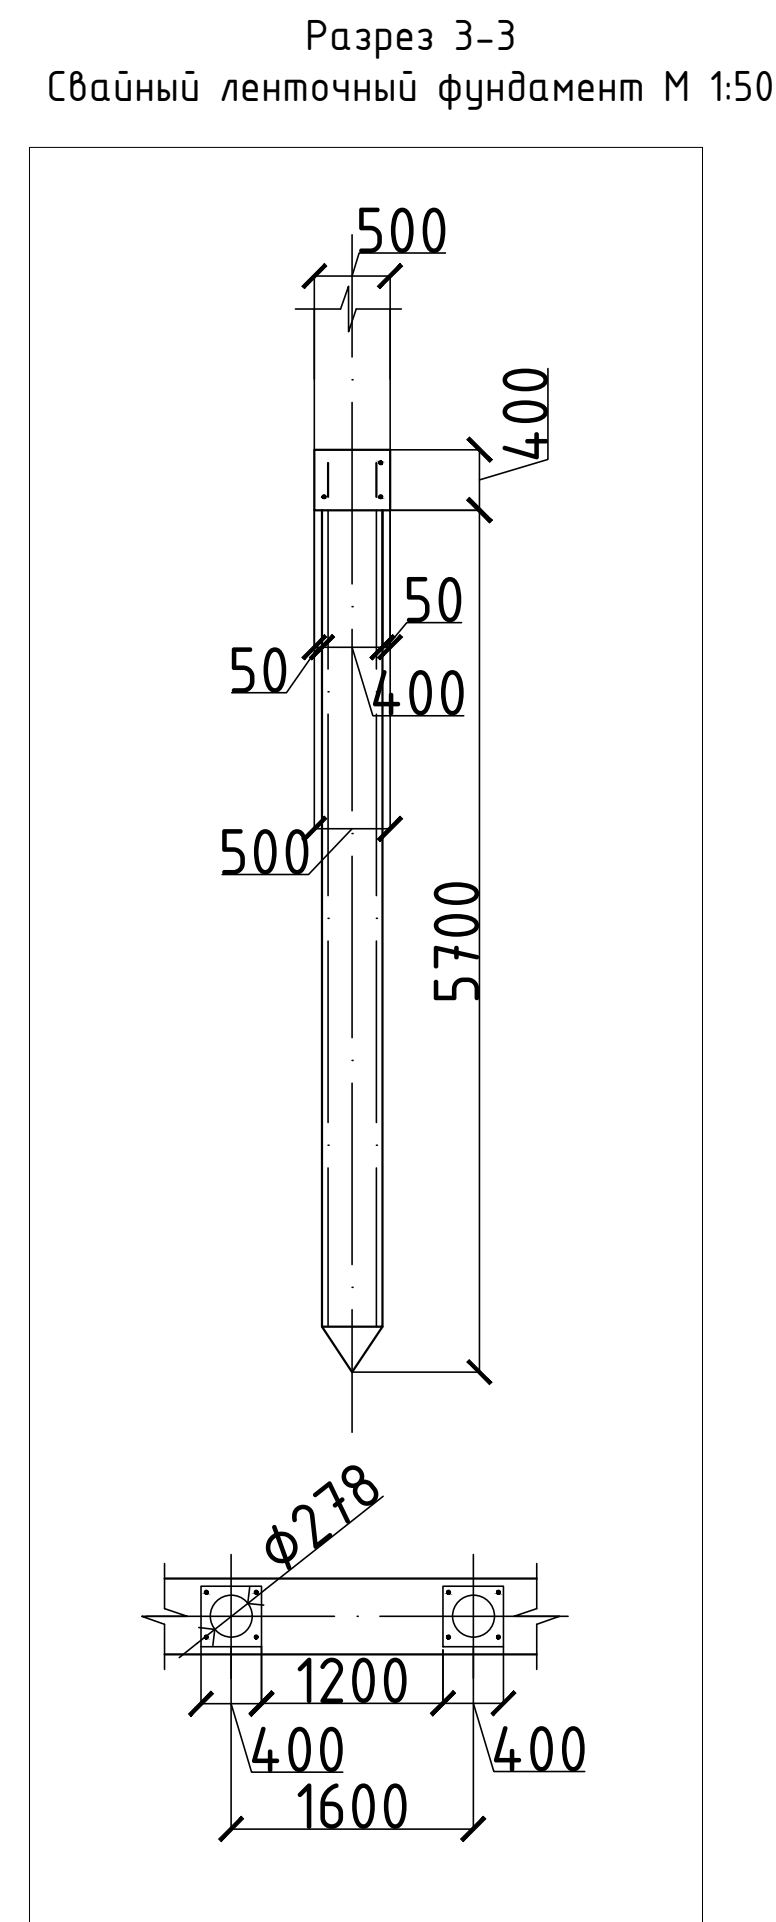
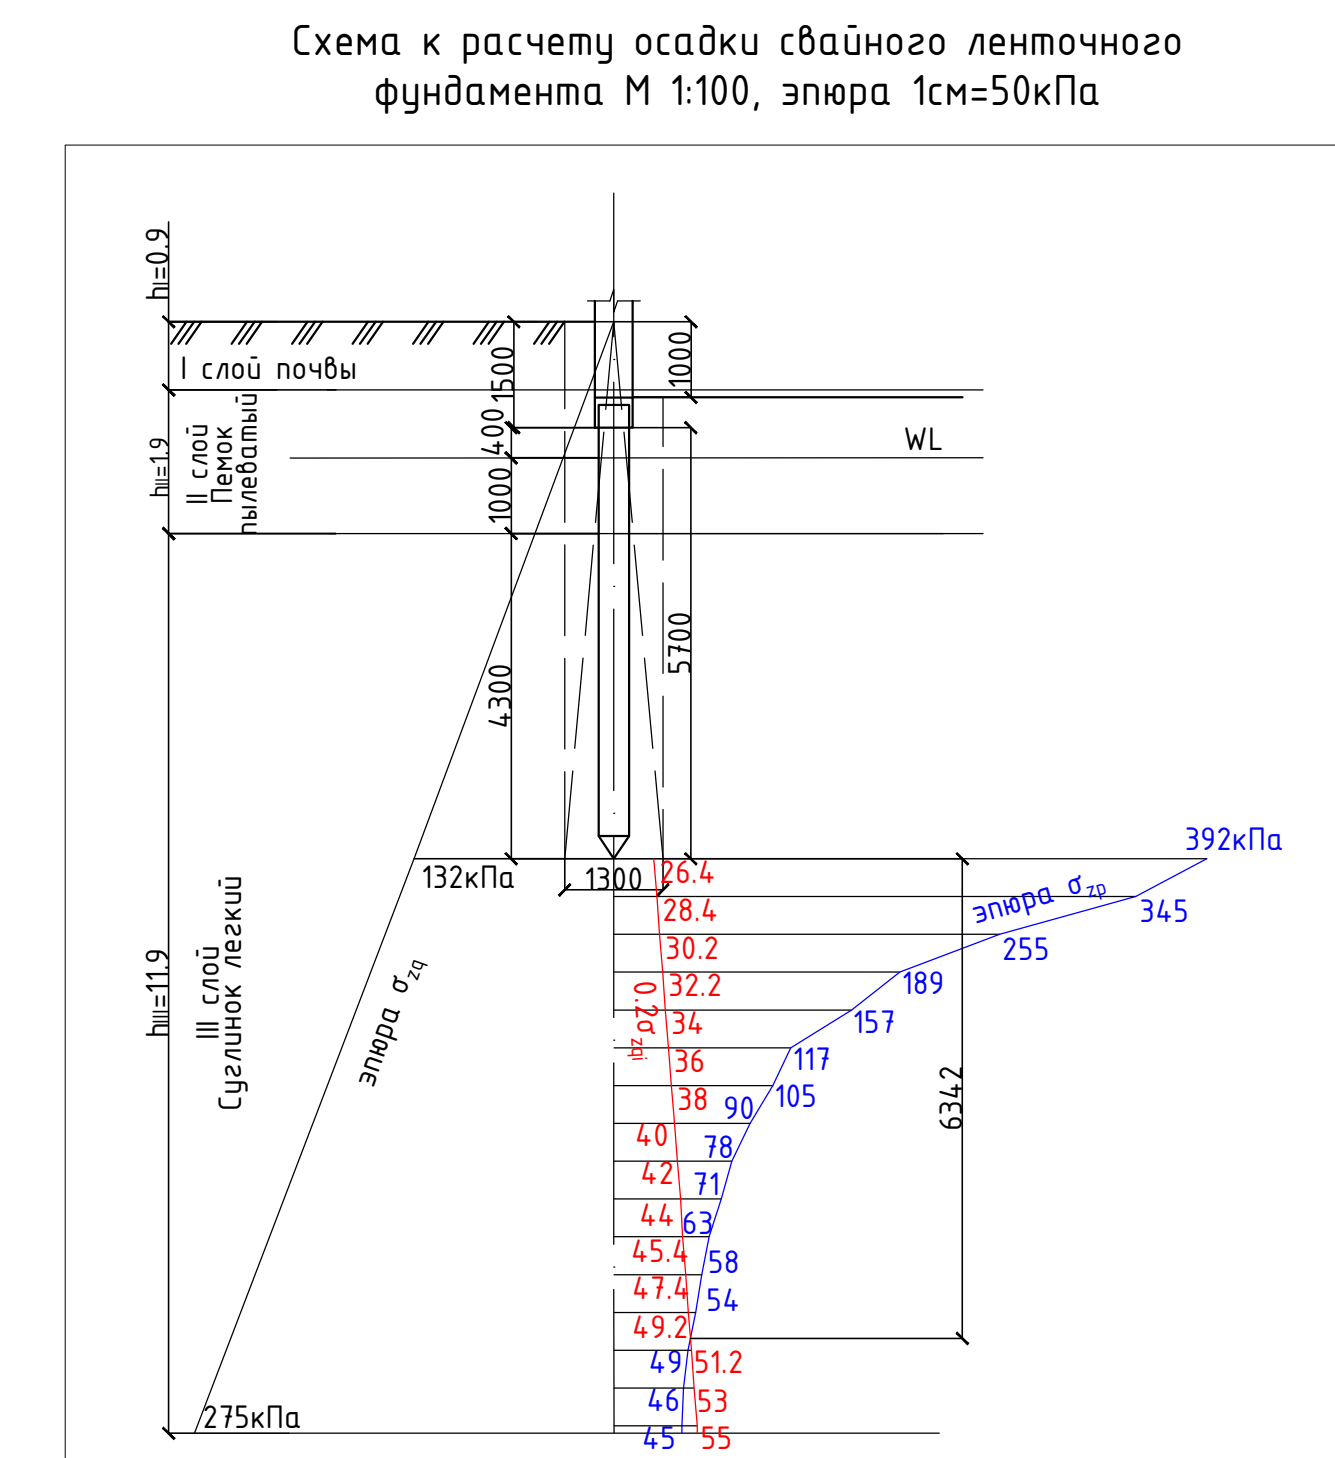
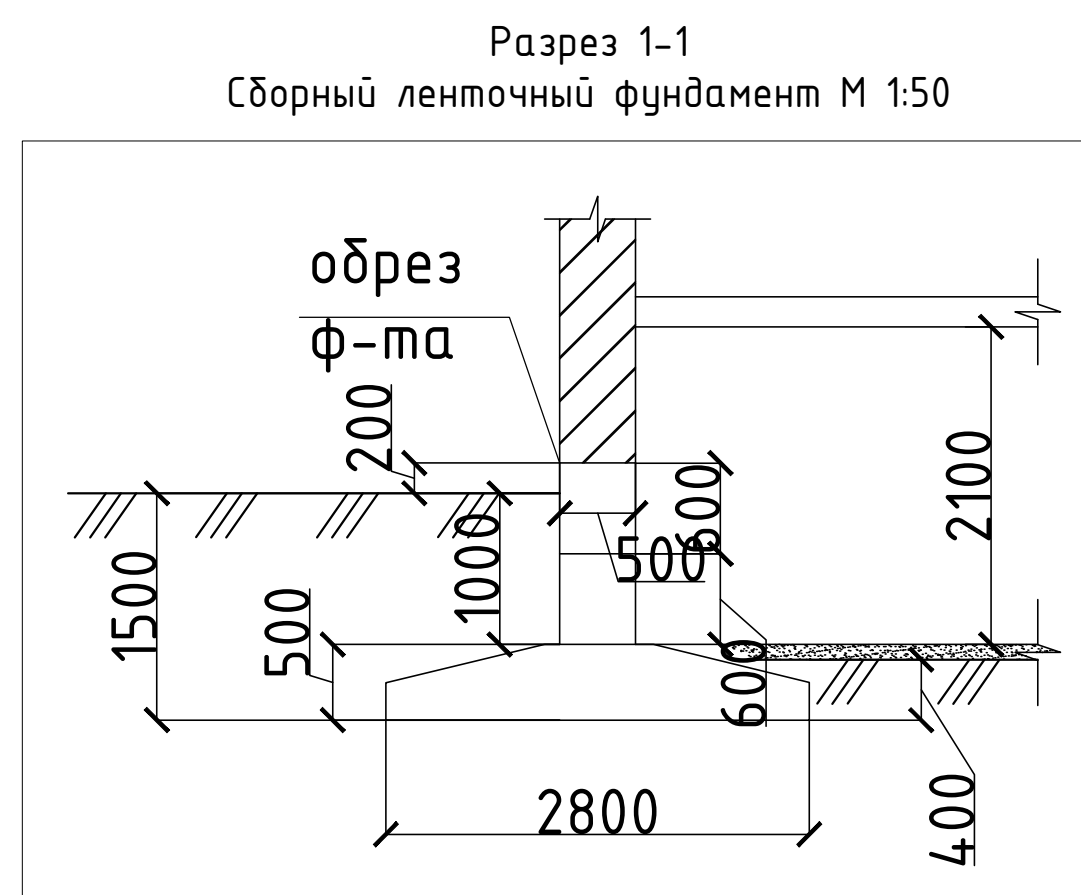
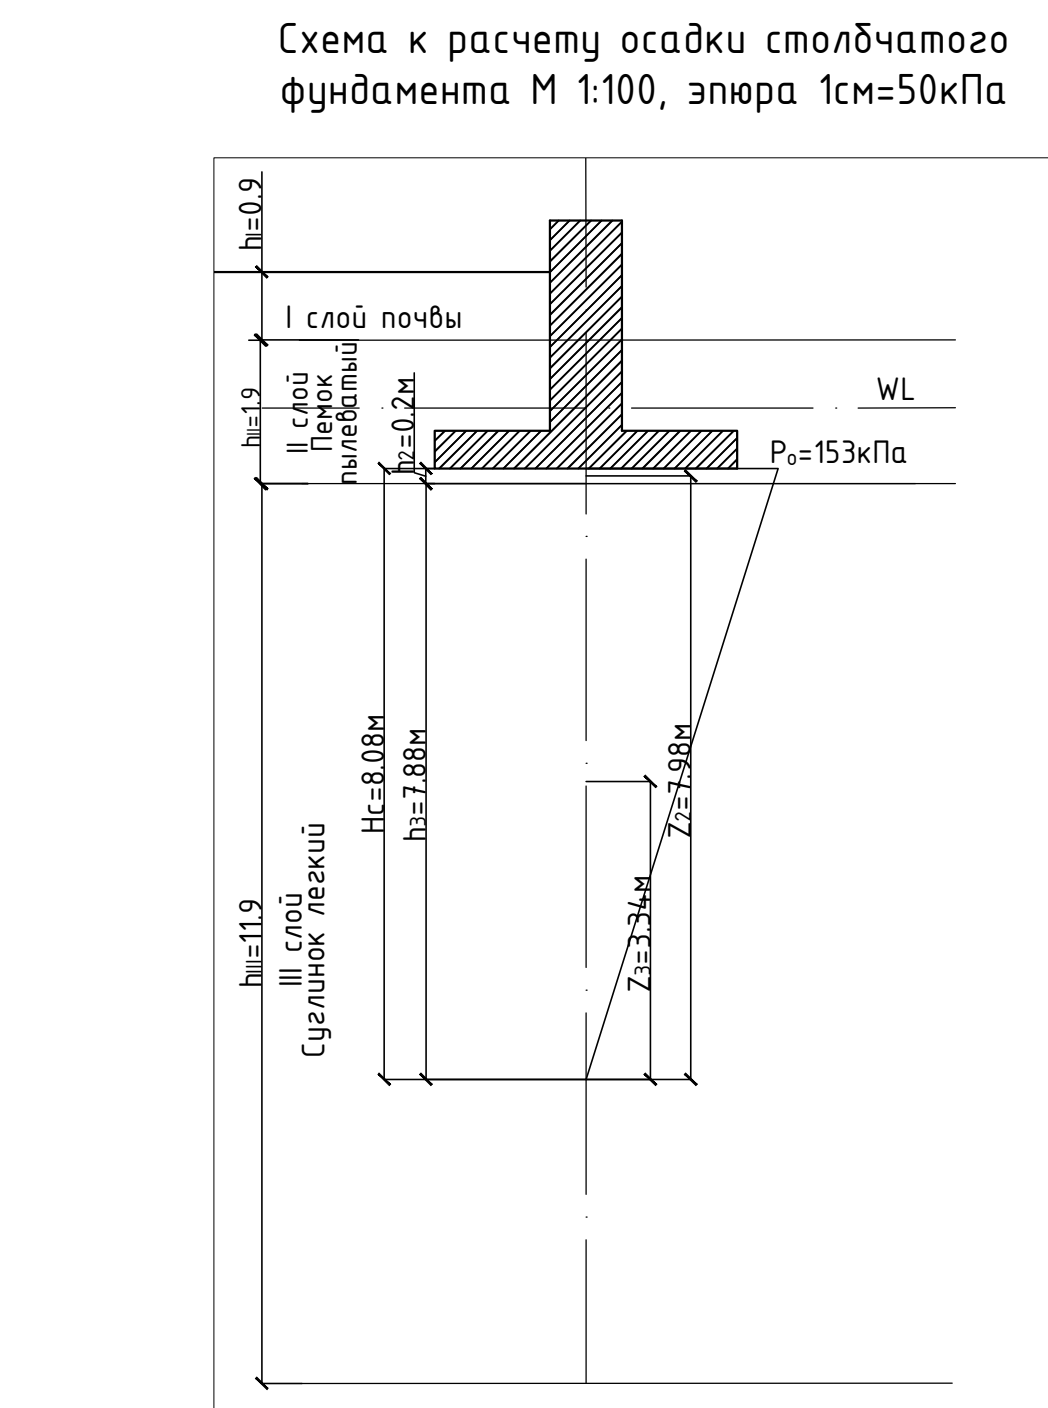
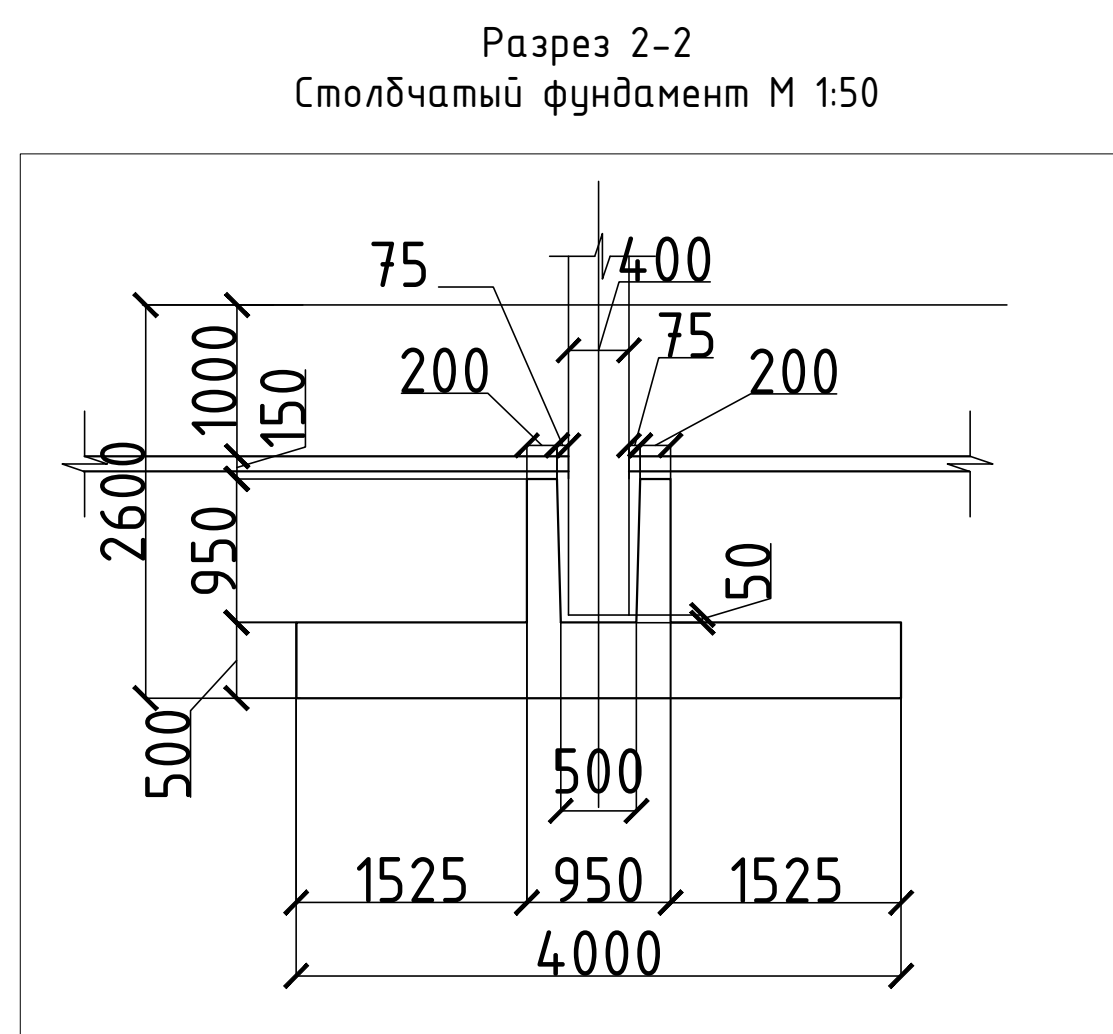
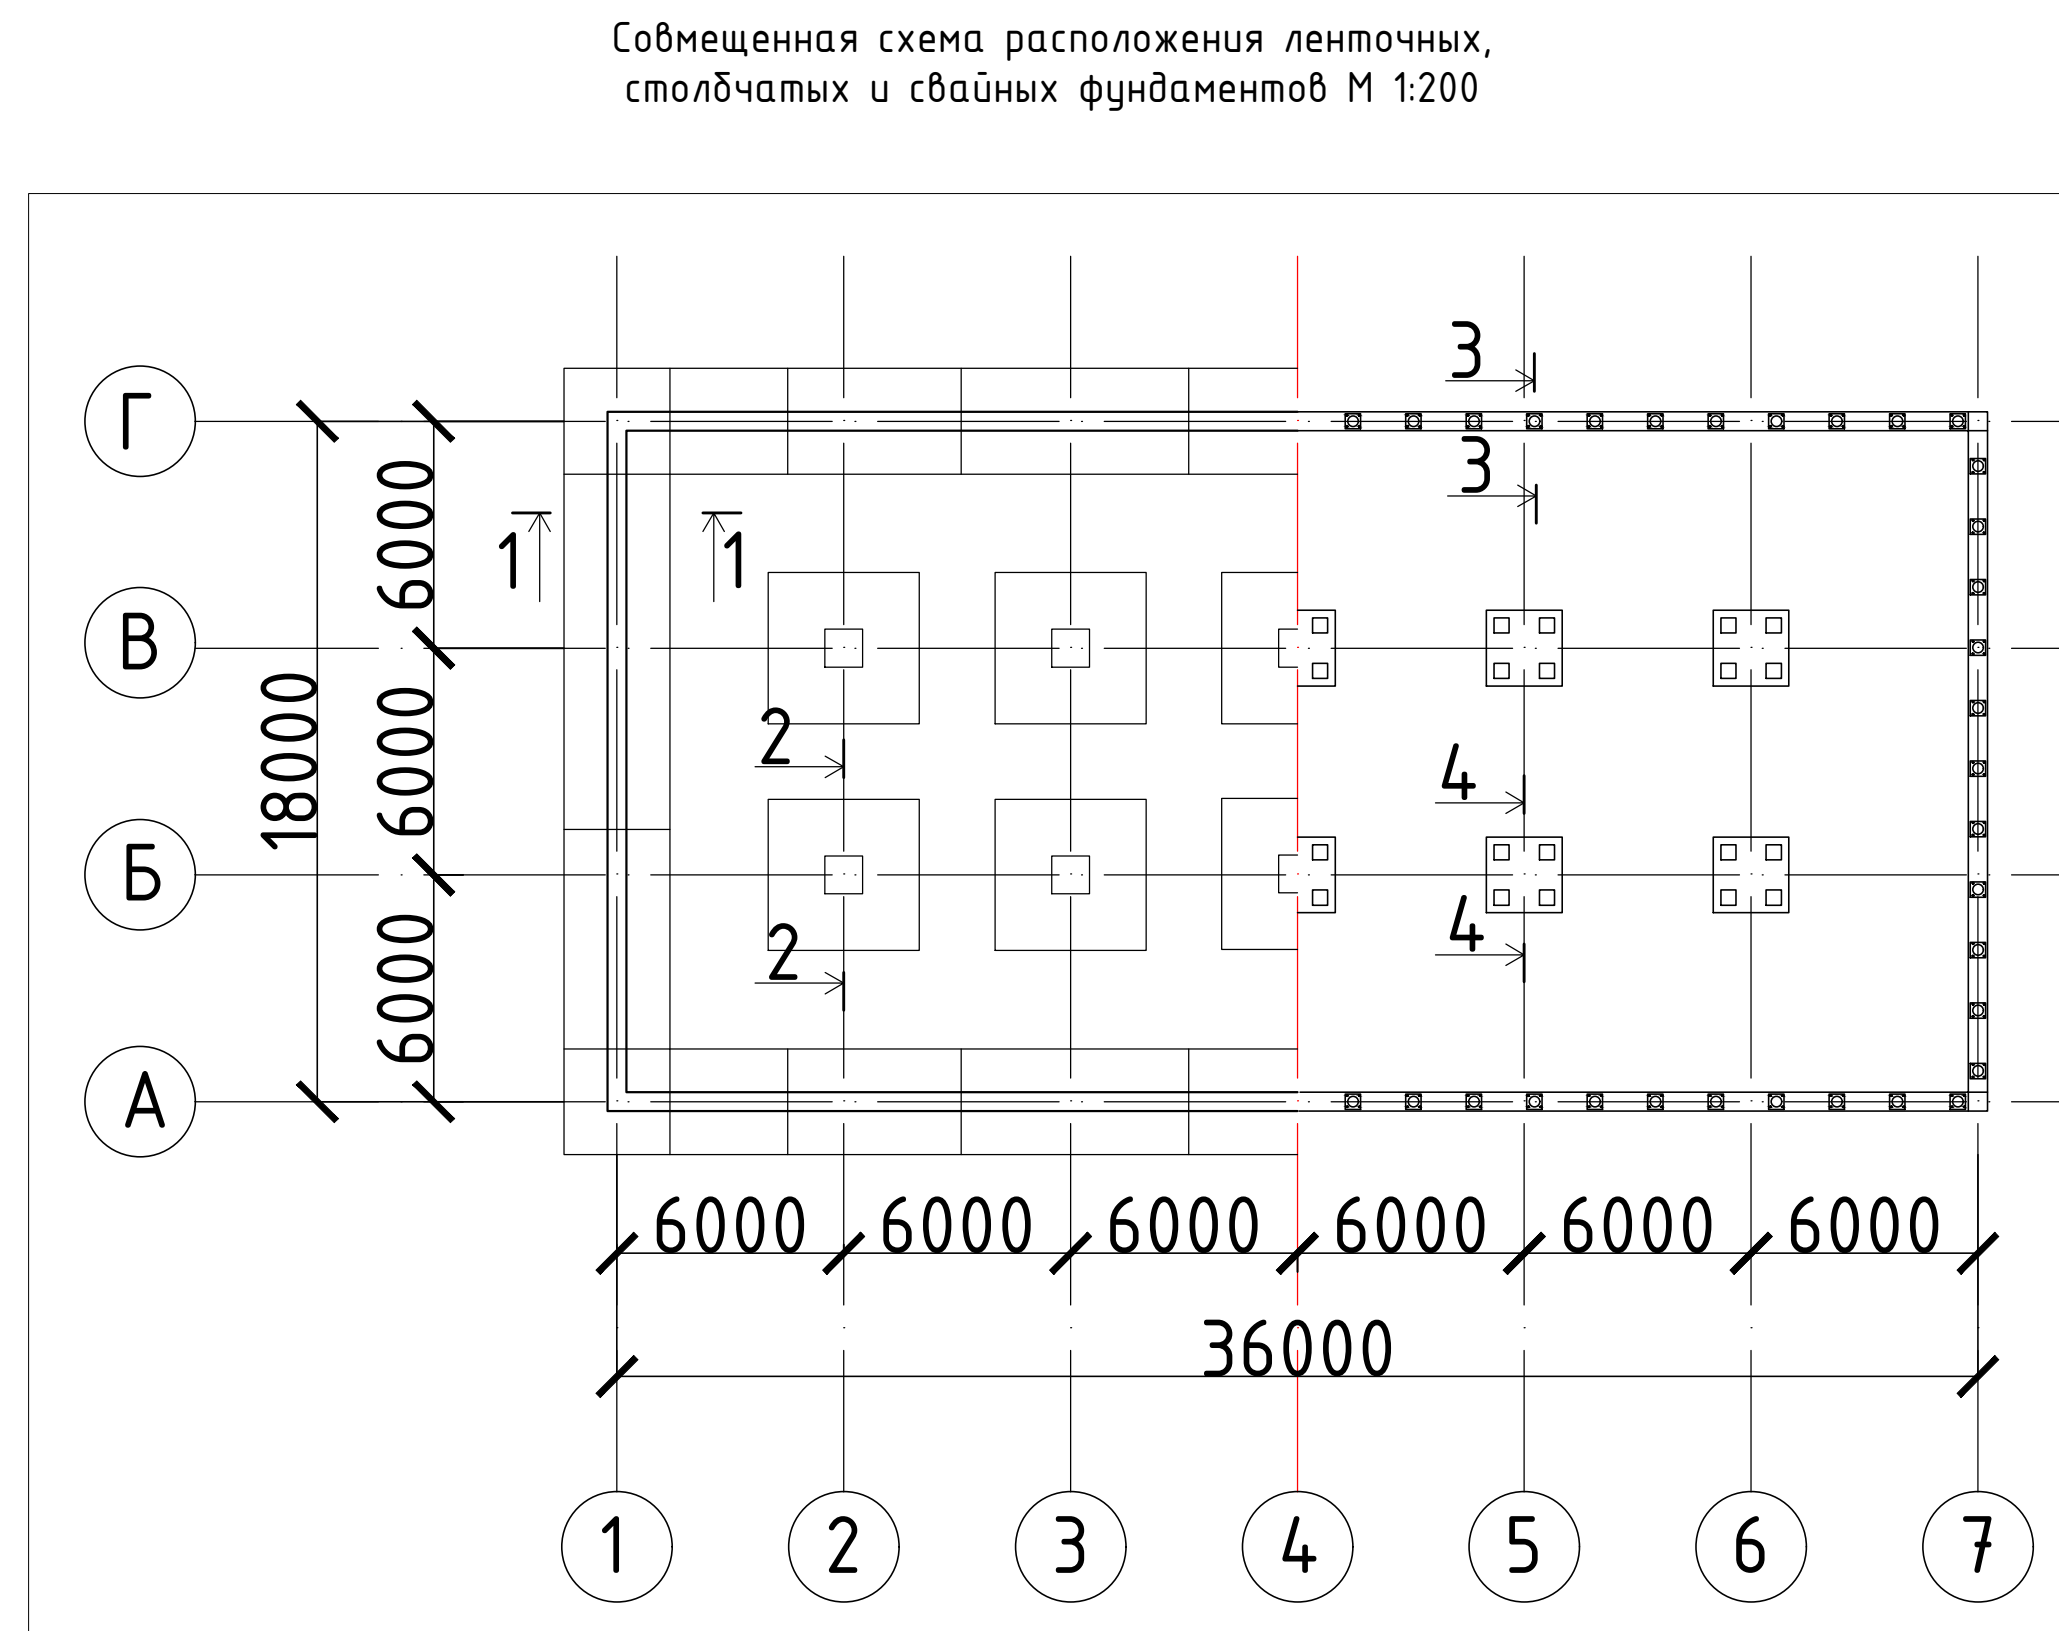
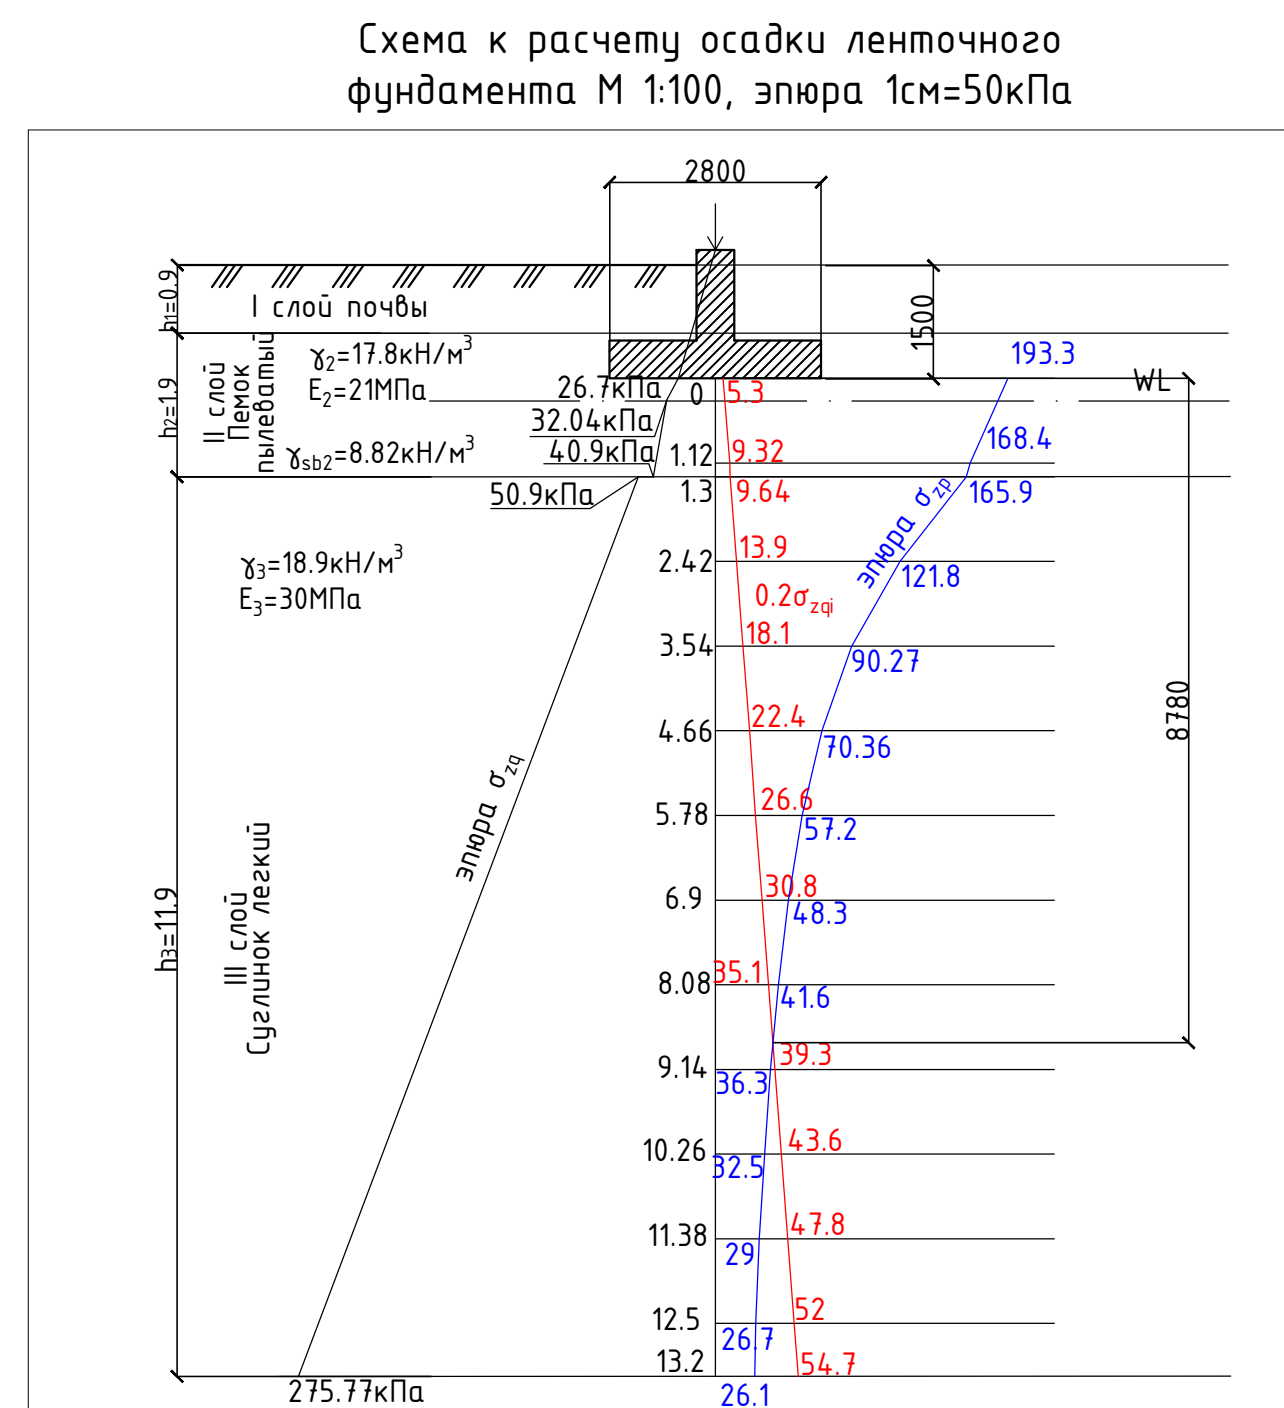
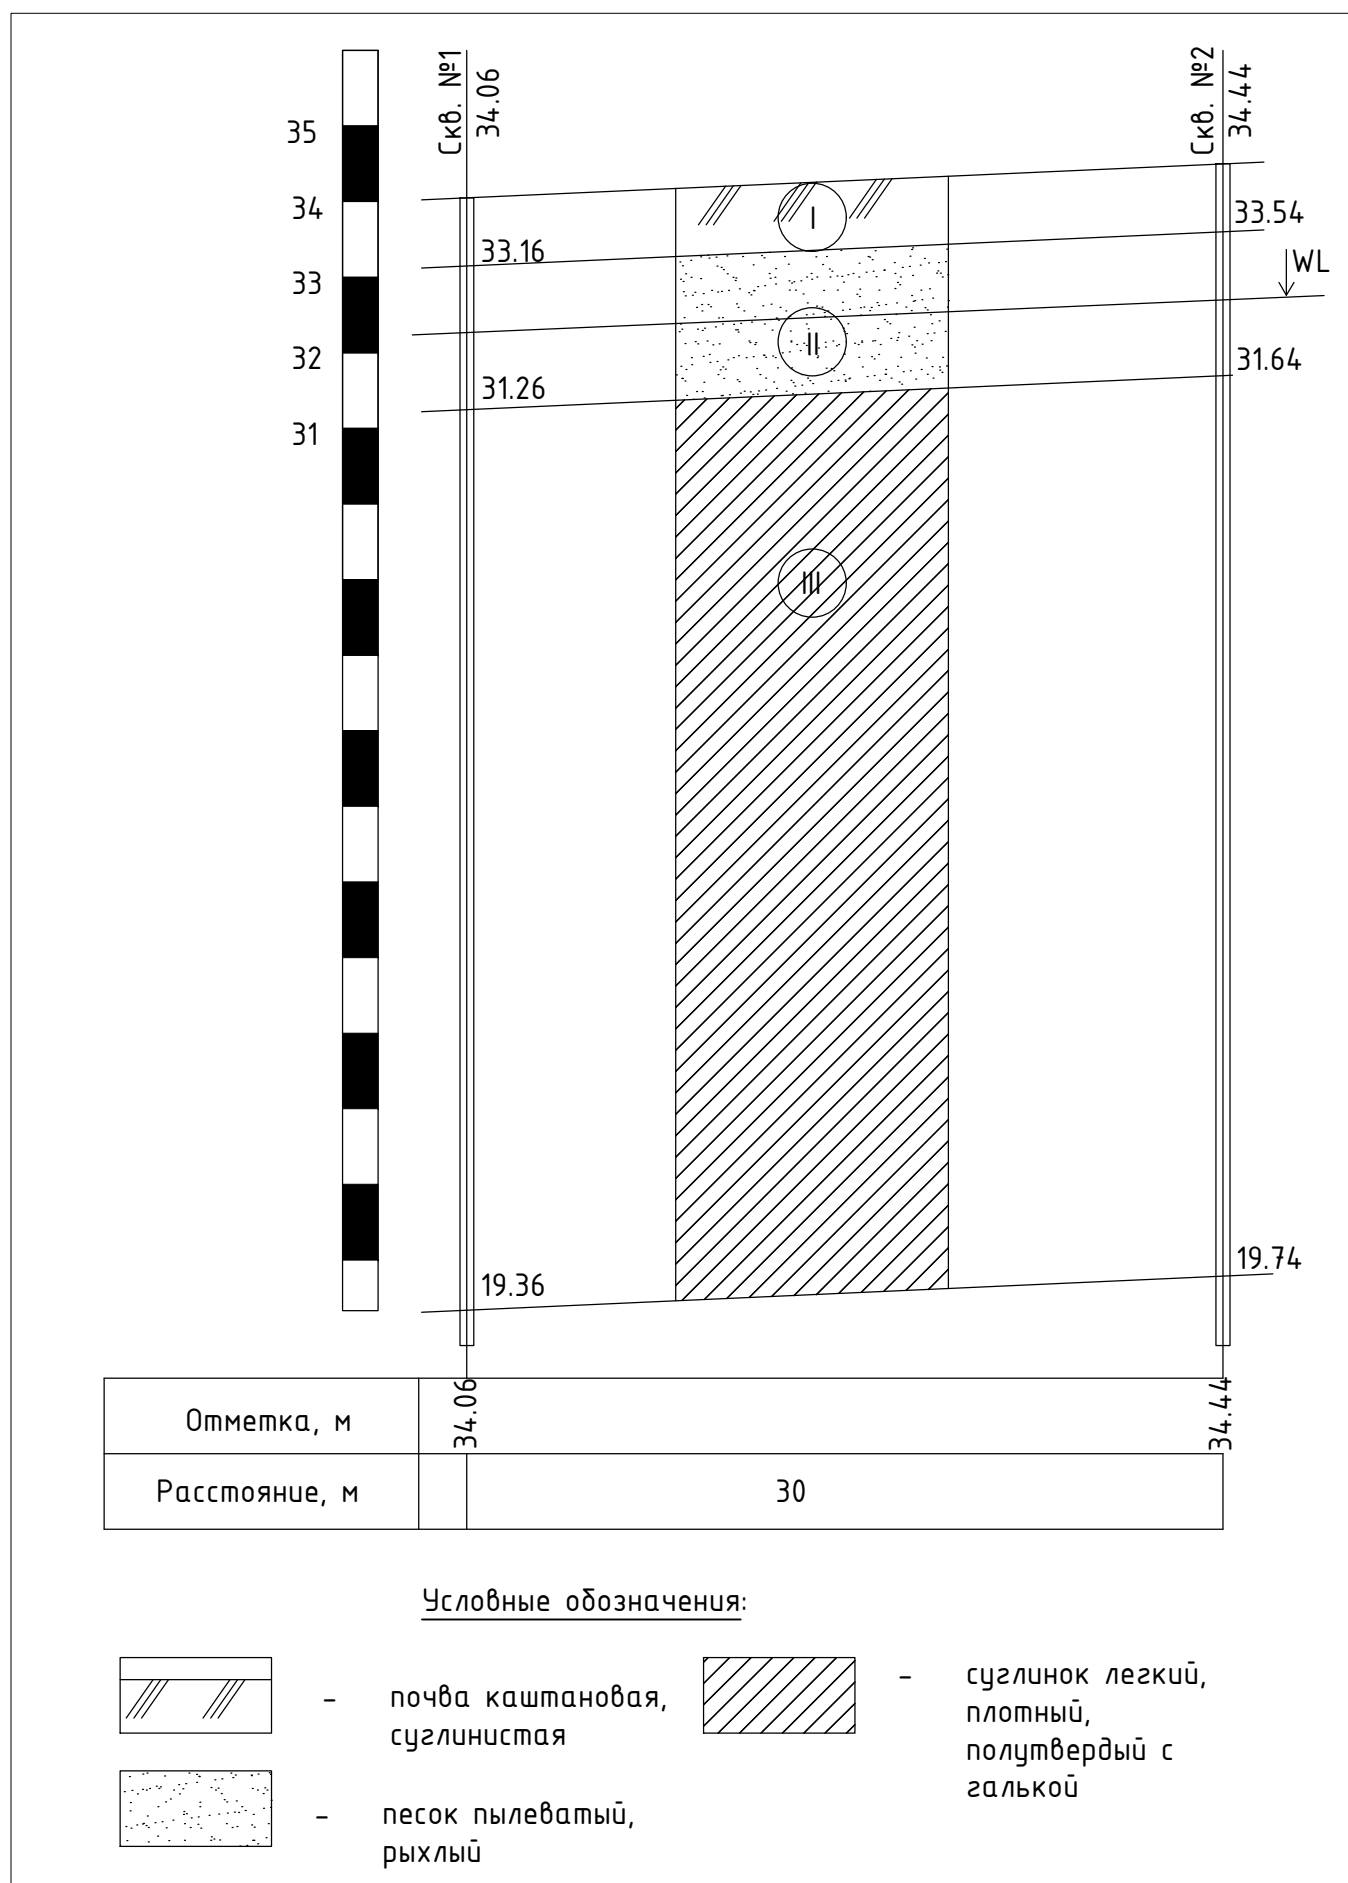


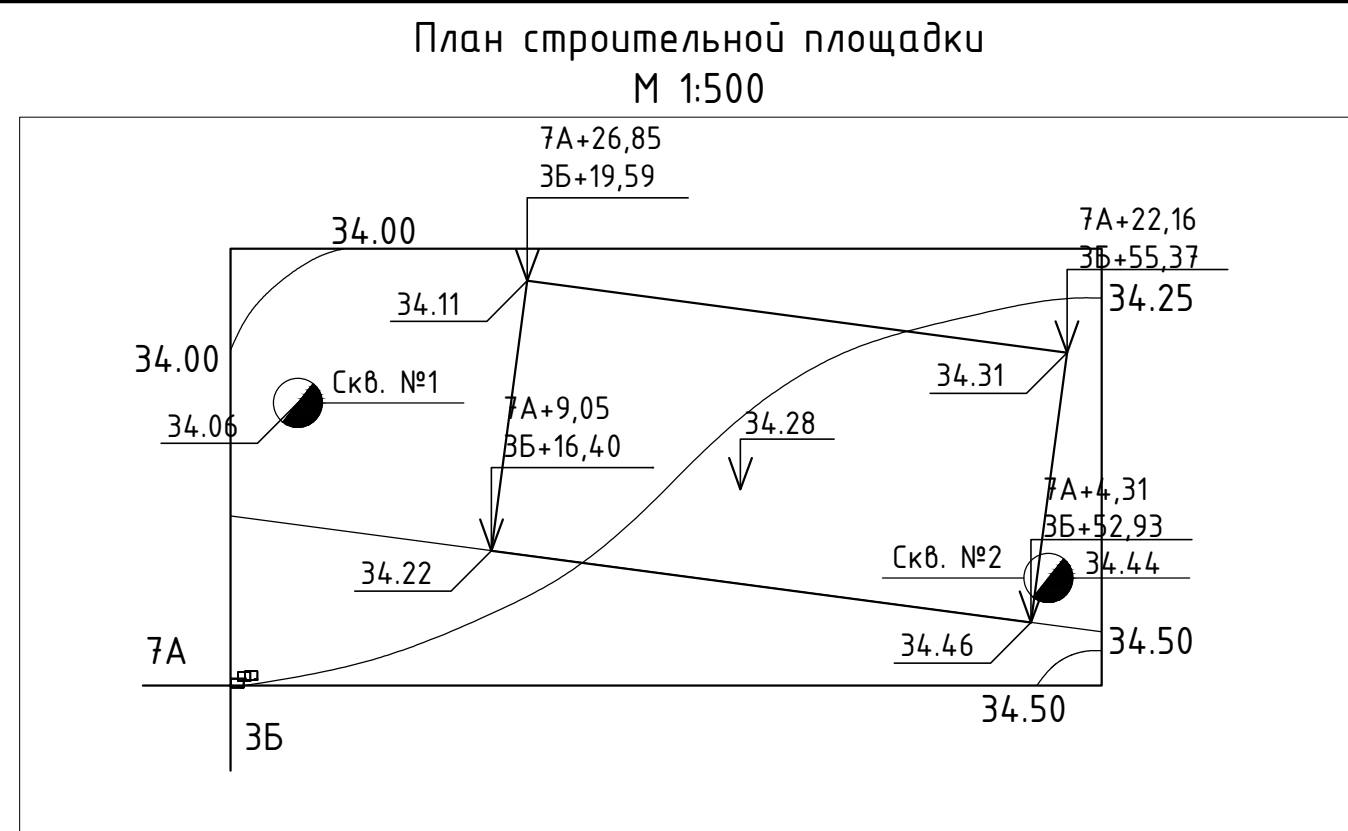

							КП №1 ОуФ 08.03.01 Строительство		
							Курсовой проект		
Изм.	Кол.уч	Лист	№ док.	Подп.	Дата				
Выполнил		Лобикова Е.П.				Расчет и конструирование фундаментов мелкого заложения и свайных фундаментов на естественном основании	Стадия	Лист	Листов
Проверил		Ушакова Е.А.					У		1
						План строительной площадки, схемы к расчету оснований фундаментов, совмещенная схема расположения фундаментов, инженерно-геологический разрез; разрезы 1-2, 3-3, 4-4.	ТГУ, каф. ПГСбУХ, группа СТрбА-1803Г		