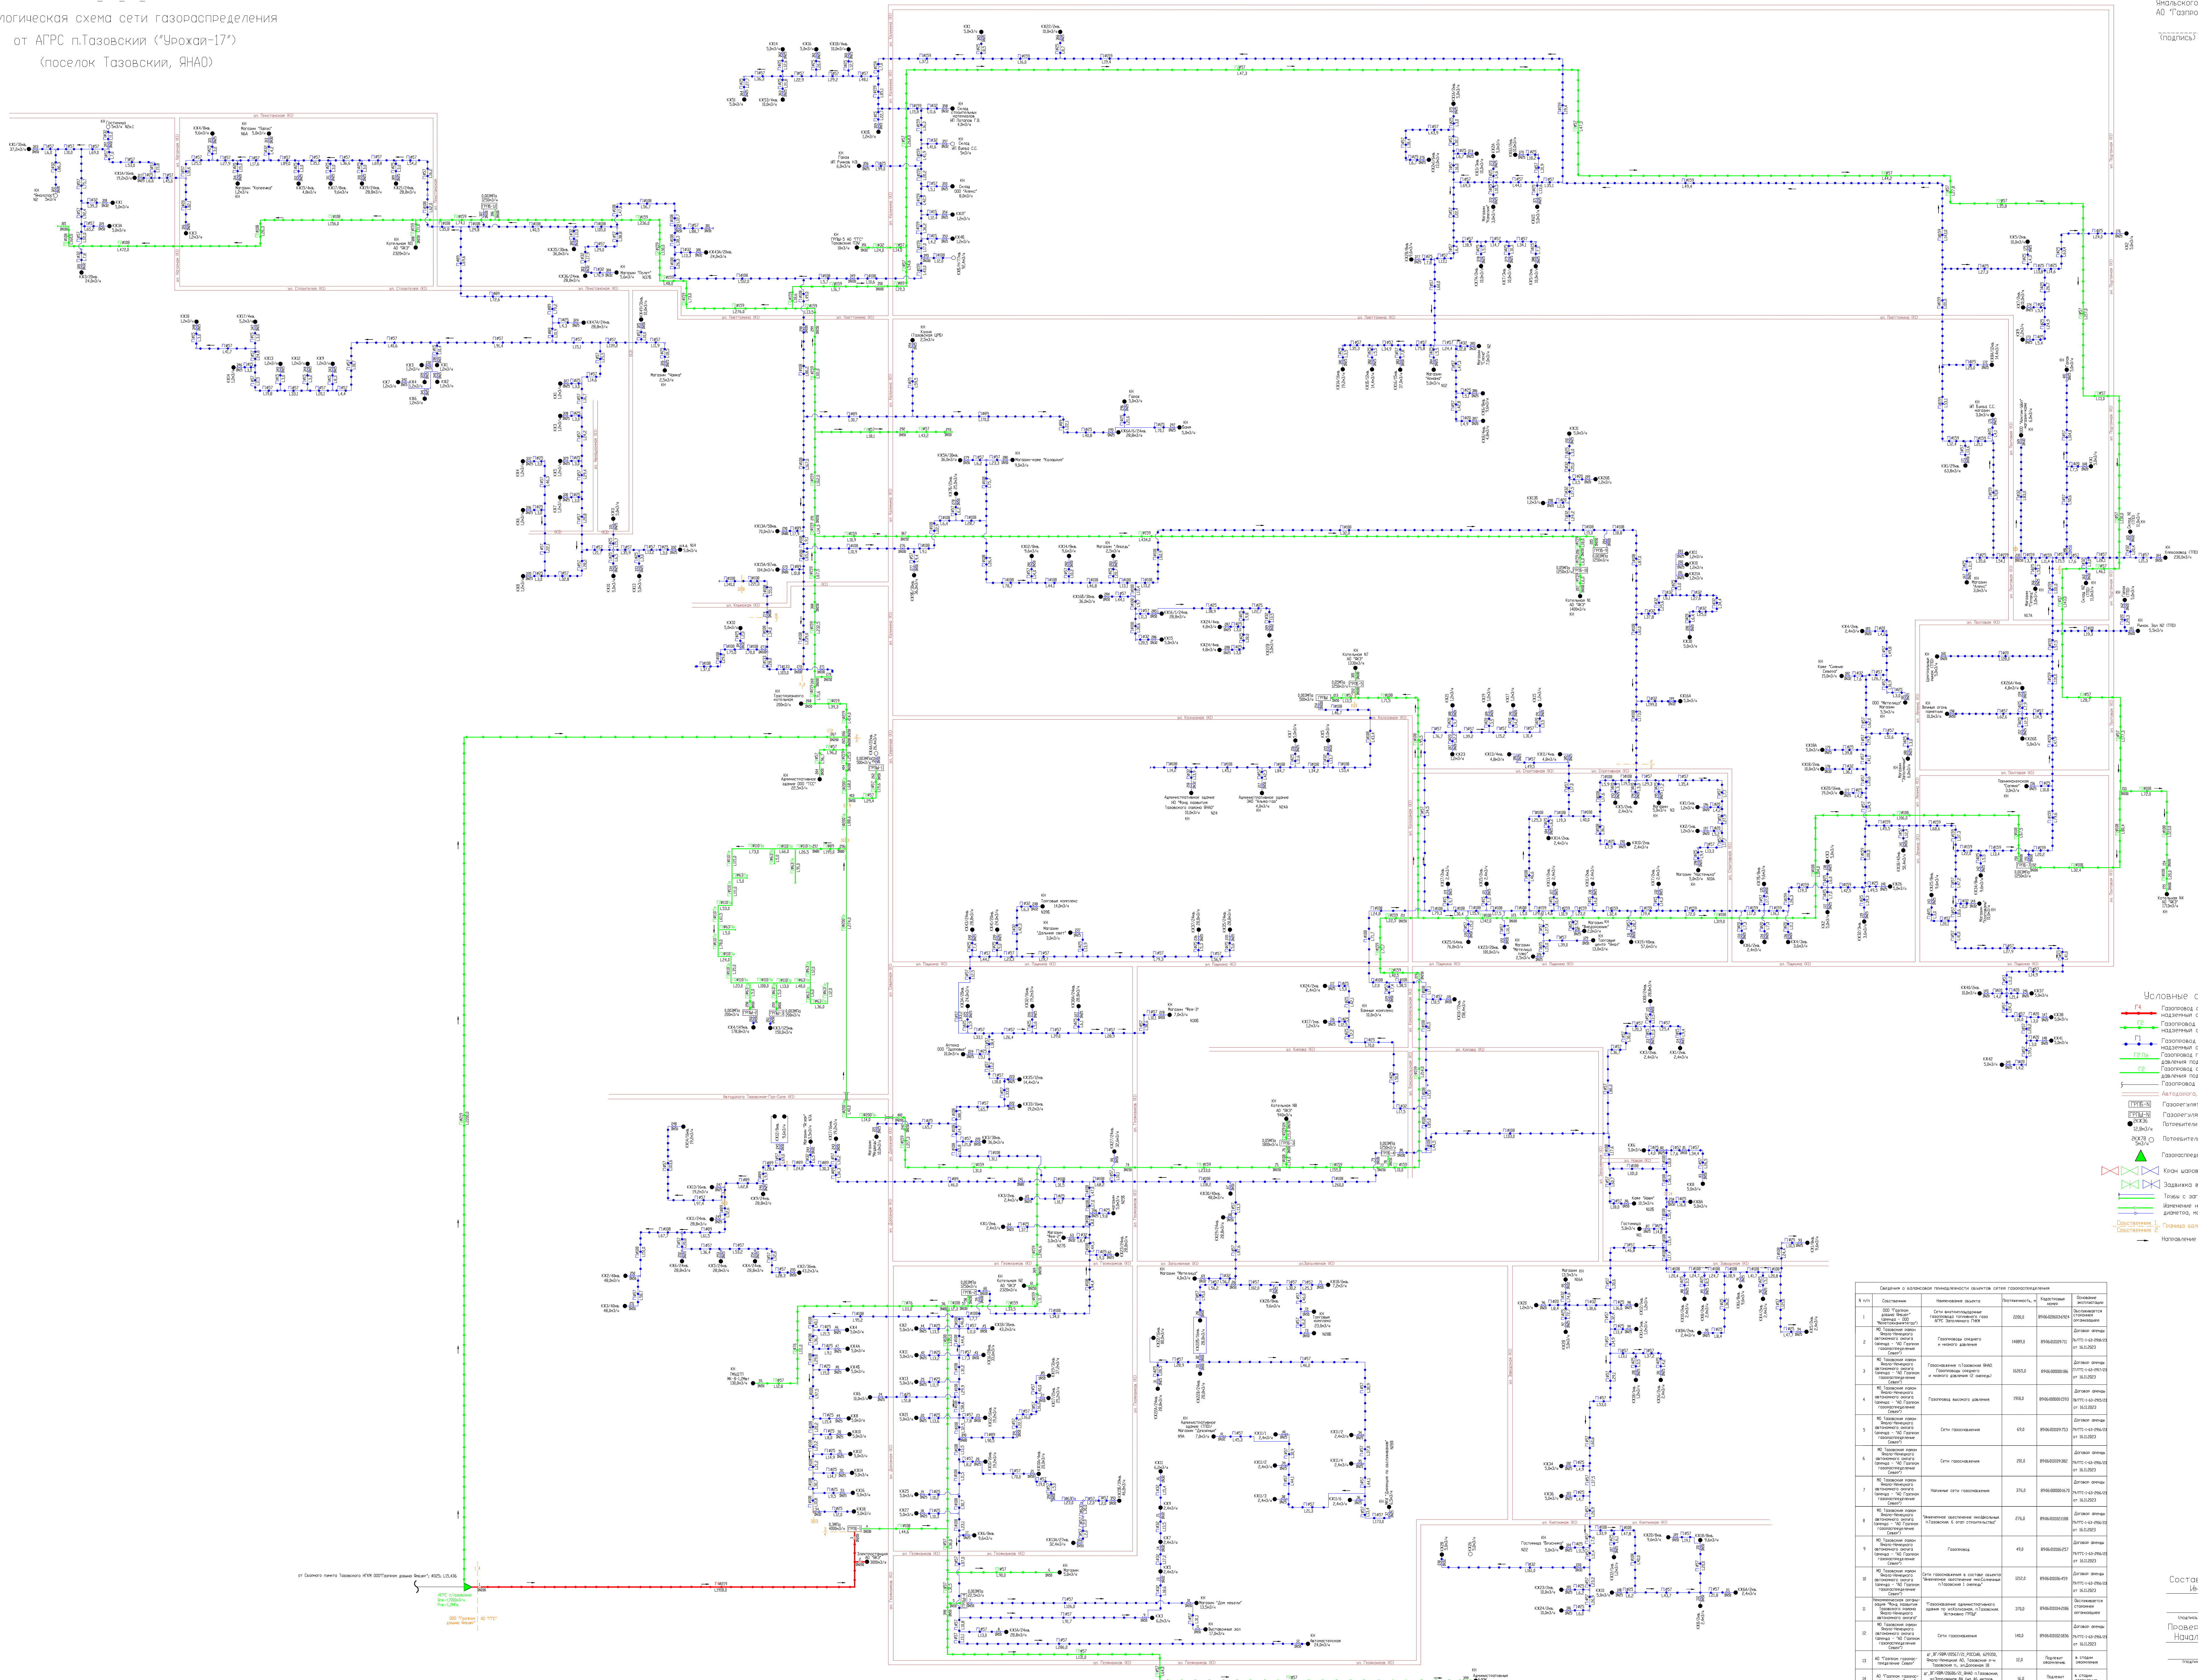


[illegible]

Составил  
Инженер ПТО  
(подпись) \_\_\_\_\_  
М.В. Захарьева  
(подпись) \_\_\_\_\_ (инженер, архитектор)

Проверил  
Начальник ПУ п.Тазовский  
(подпись) \_\_\_\_\_  
Ф.Д. Гаясин  
(подпись) \_\_\_\_\_ (инженер, архитектор)

202 г.